





CARL BLOCHS GADE

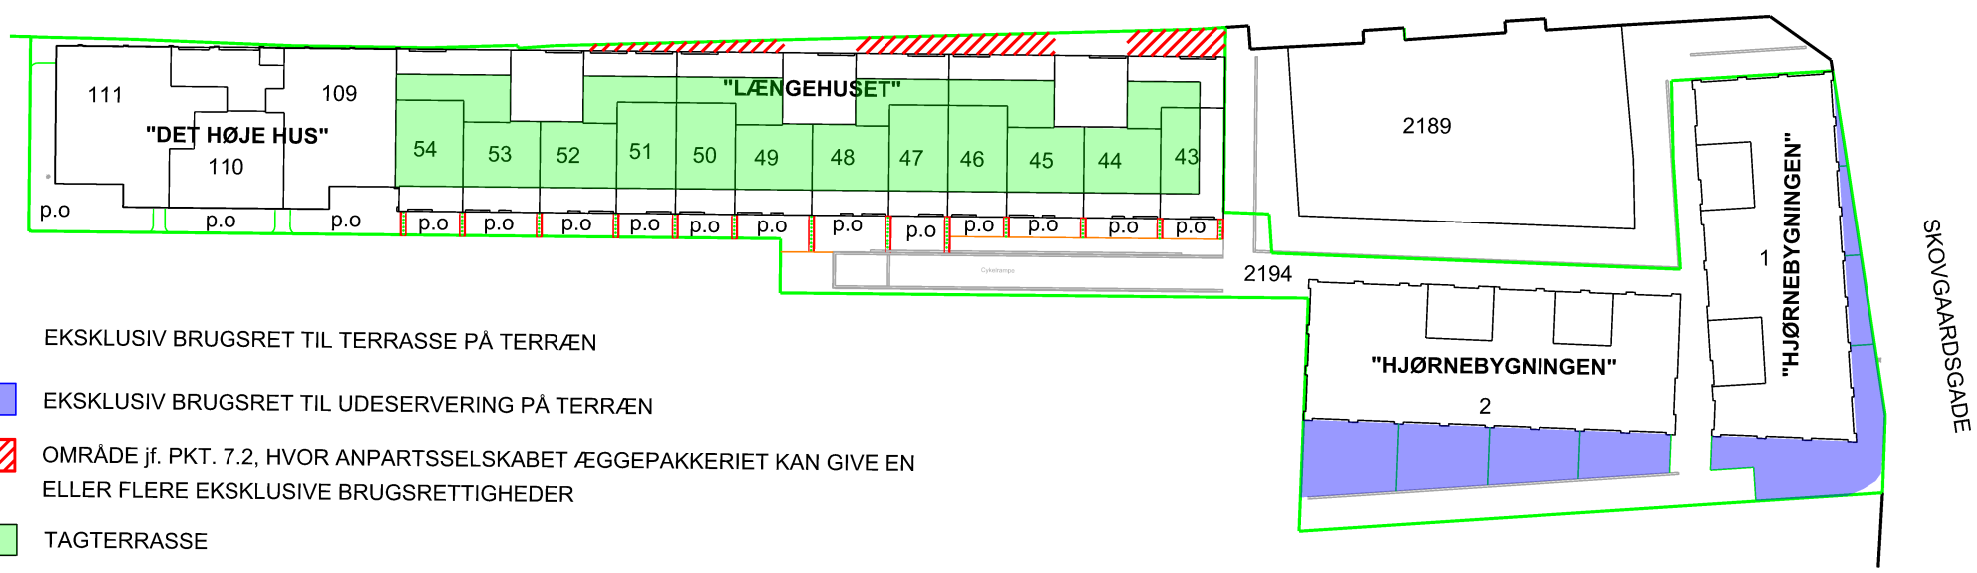

- p.o EKSKLUSIV BRUGSRET TIL TERRASSE PÅ TERRÆN
-  EKSKLUSIV BRUGSRET TIL UDESERVERING PÅ TERRÆN
-  OMRÅDE jf. PKT. 7.2, HVOR ANPARTSSELSKABET ÆGGEPAKKERIET KAN GIVE EN ELLER FLERE EKSKLUSIVE BRUGSRETTIGHEDER
-  TAGTERRASSE

1:600
RIDS TIL VEDTÆGTER
Matr.nr. 2194 Århus Bygrunde
22.01.2020

BØGH & KRABBE landinspektørfirma

ROSENSGADE 36 8000 AARHUS C
www.bk-land.dk tlf. 86 12 63 88
filnavn/dato: 8816ERIDS/05022019